


basamento prefabbricato in lamiera color verde con botola

parapetto in legno opportunamente mascherato h. 1,00 m

PIANTA PIATTAFORMA R. 1:25

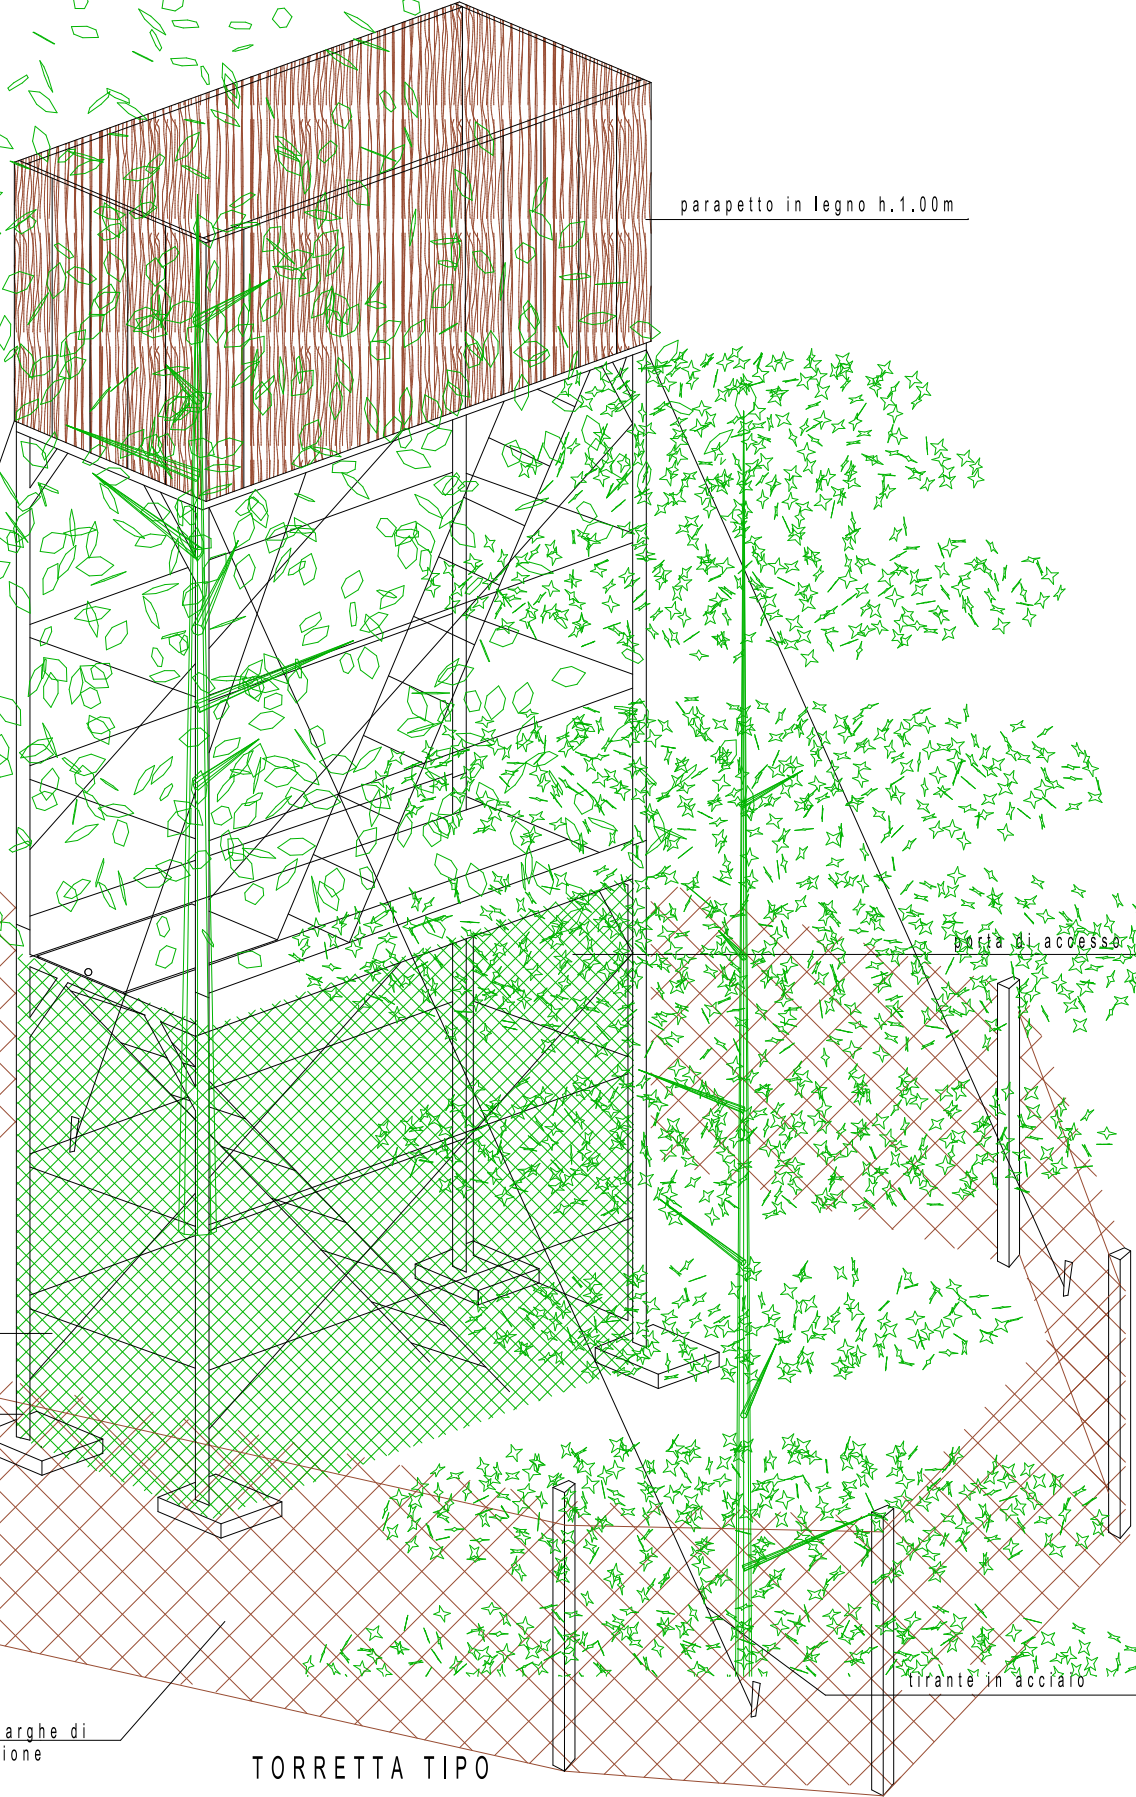

parapetto in legno h.1.00m

H. max al limite fondello

porta di accesso

rete metallica color verde

armatura metallica e scale interne di color verde

tirante in acciaio

rete in polietilene a maglie larghe di color marrone scuro a protezione dei tiranti

TORRETTA TIPO